


Masstab: 1:250  
0 2 4 6 8 10  
Meter

Weisslingerstrasse  
5992

Fabrikkanal

15 Tösstalstrasse Richtung Winterth

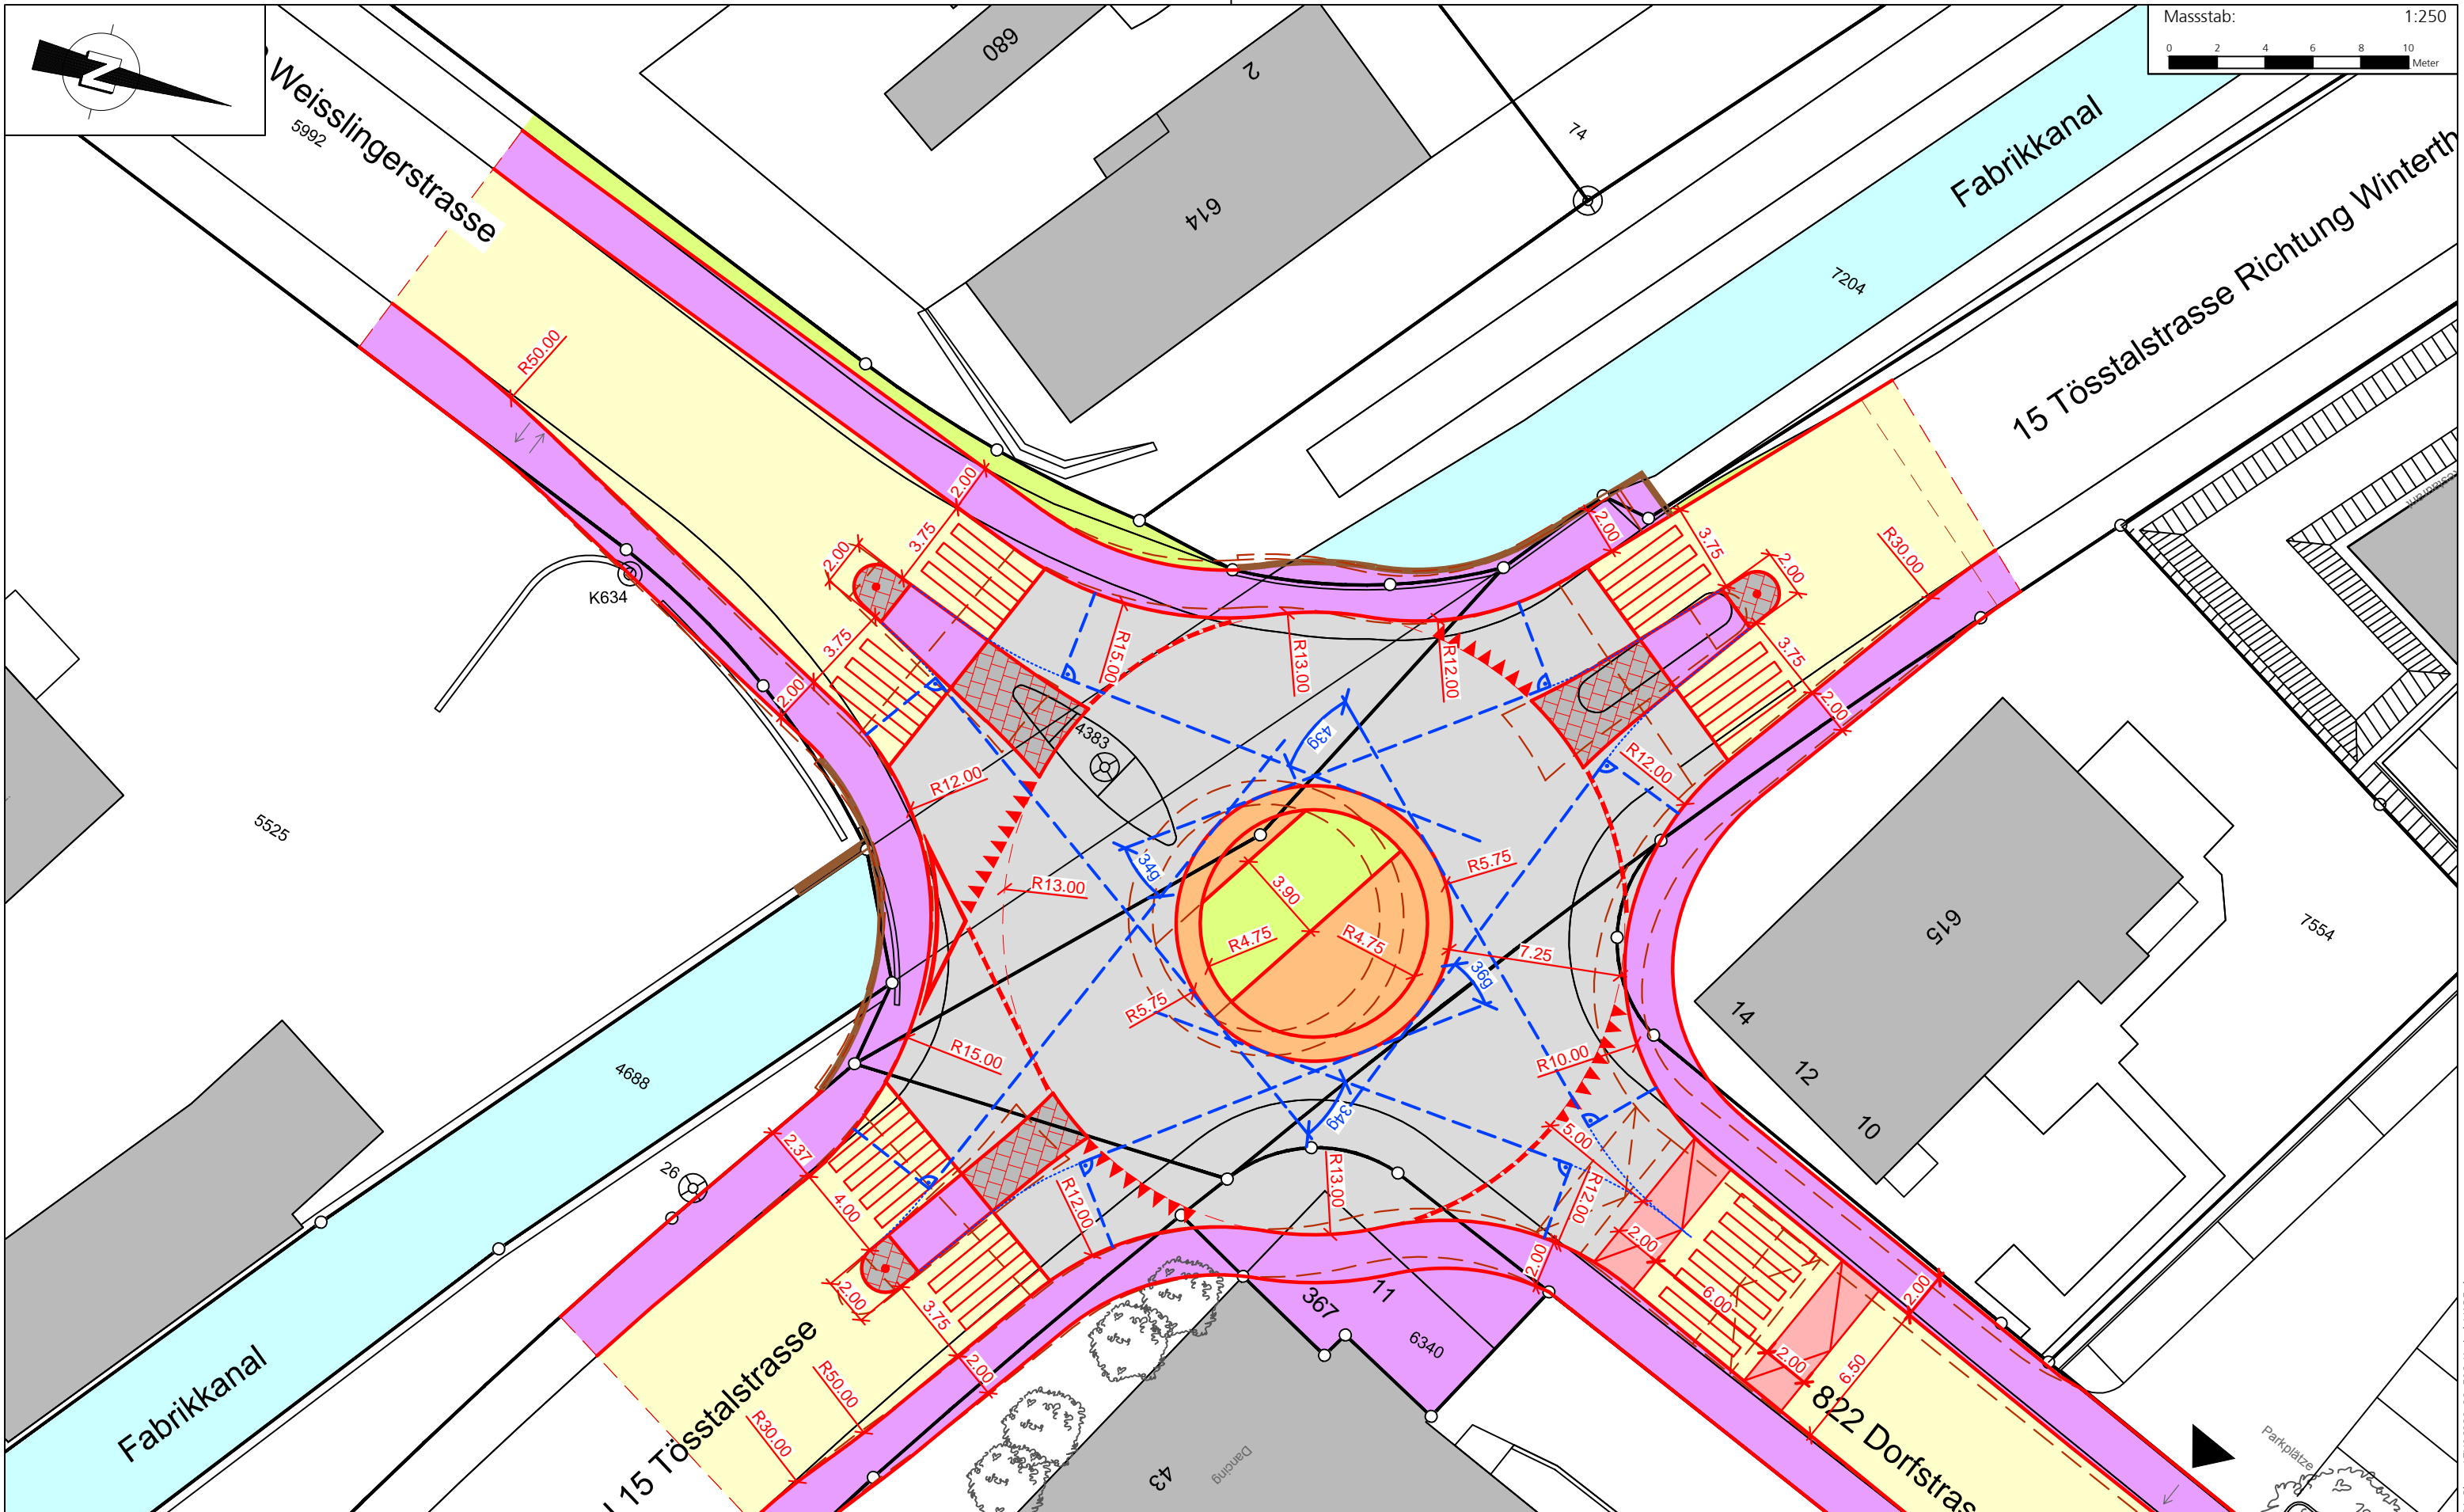

Fabrikkanal

Richtung Turbenthal  
15 Tösstalstrasse

822 Dorfstrasse

Legende

- Linienführung Vorprojekt
- Linienführung Variante
- Ablenkwinkel

Kreisel 1:250  
Dorfstrasse/Tösstalstrasse/  
Weisslingerstrasse

Bauprojekt

Geprüft  
LKT

Gezeichnet / Datum  
SIR / 07.06.2016

**CSDINGENIEURE+**  
Hardturmstrasse 135  
CH 8005 Zürich  
Tel: 044 296 70 00  
Fax: 044 296 70 01  
E-mail: zuerich@csd.ch

O:\Z\Hrdw\ZH06838-10032\_Bauprojekt01\_Planre\ZH06838\_32\_506\_Kreisel\_VARS.dwg