




Obergeschoss

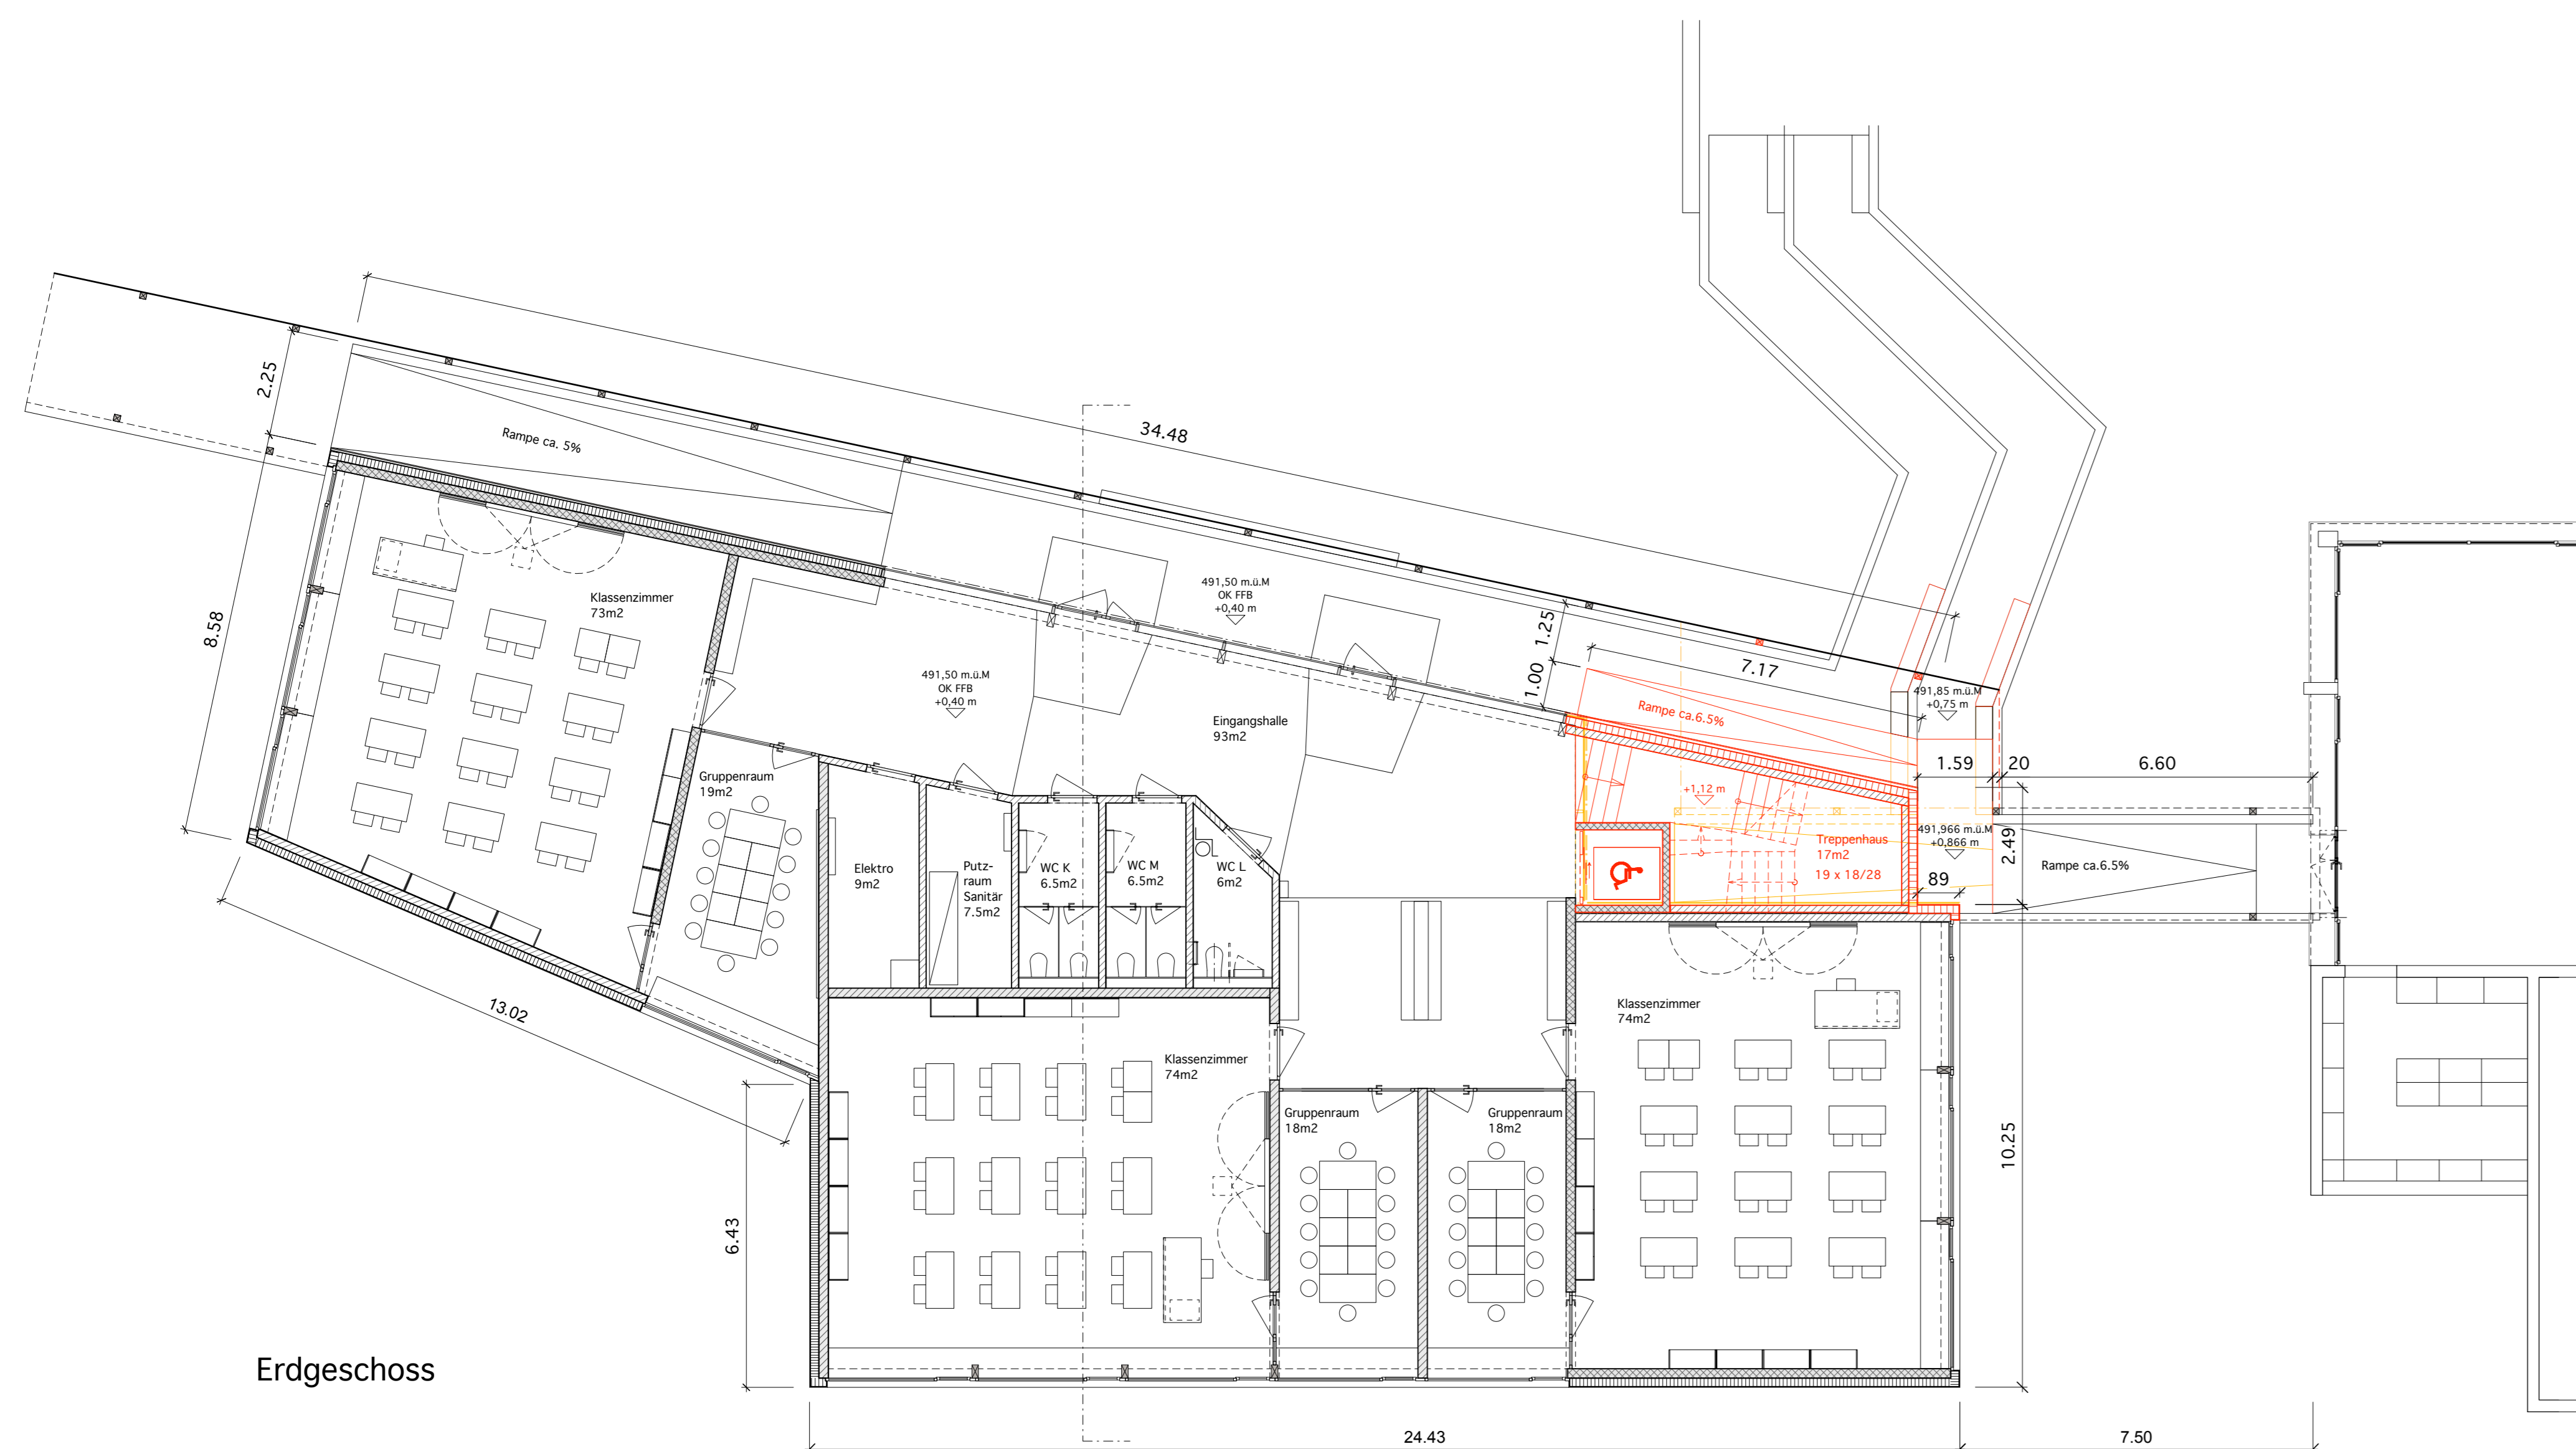

Erdgeschoss

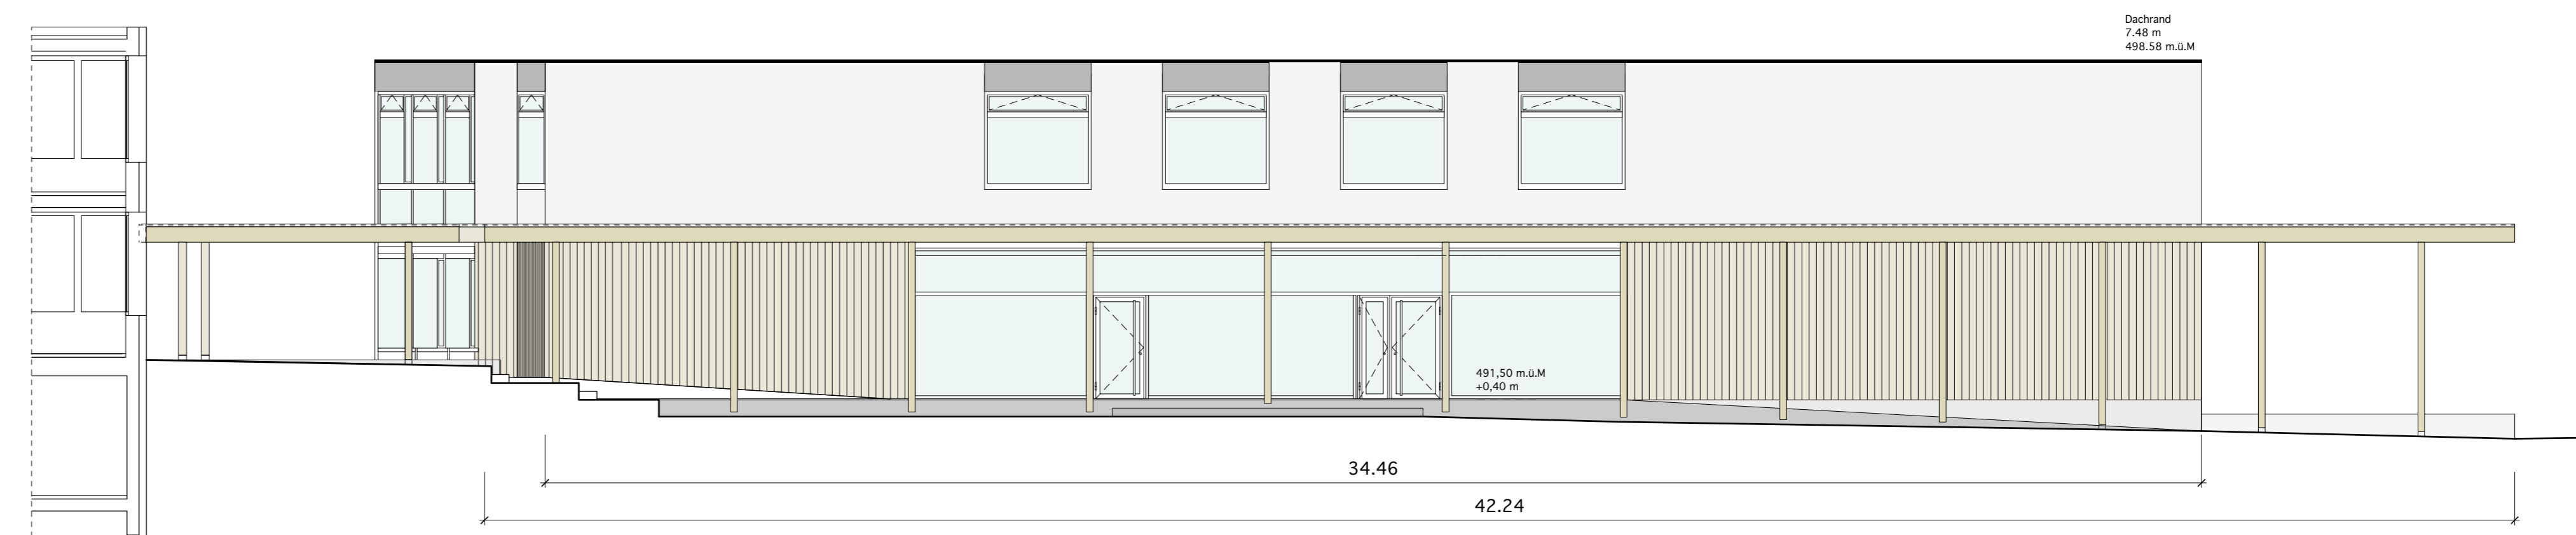


Ansicht Nordosten

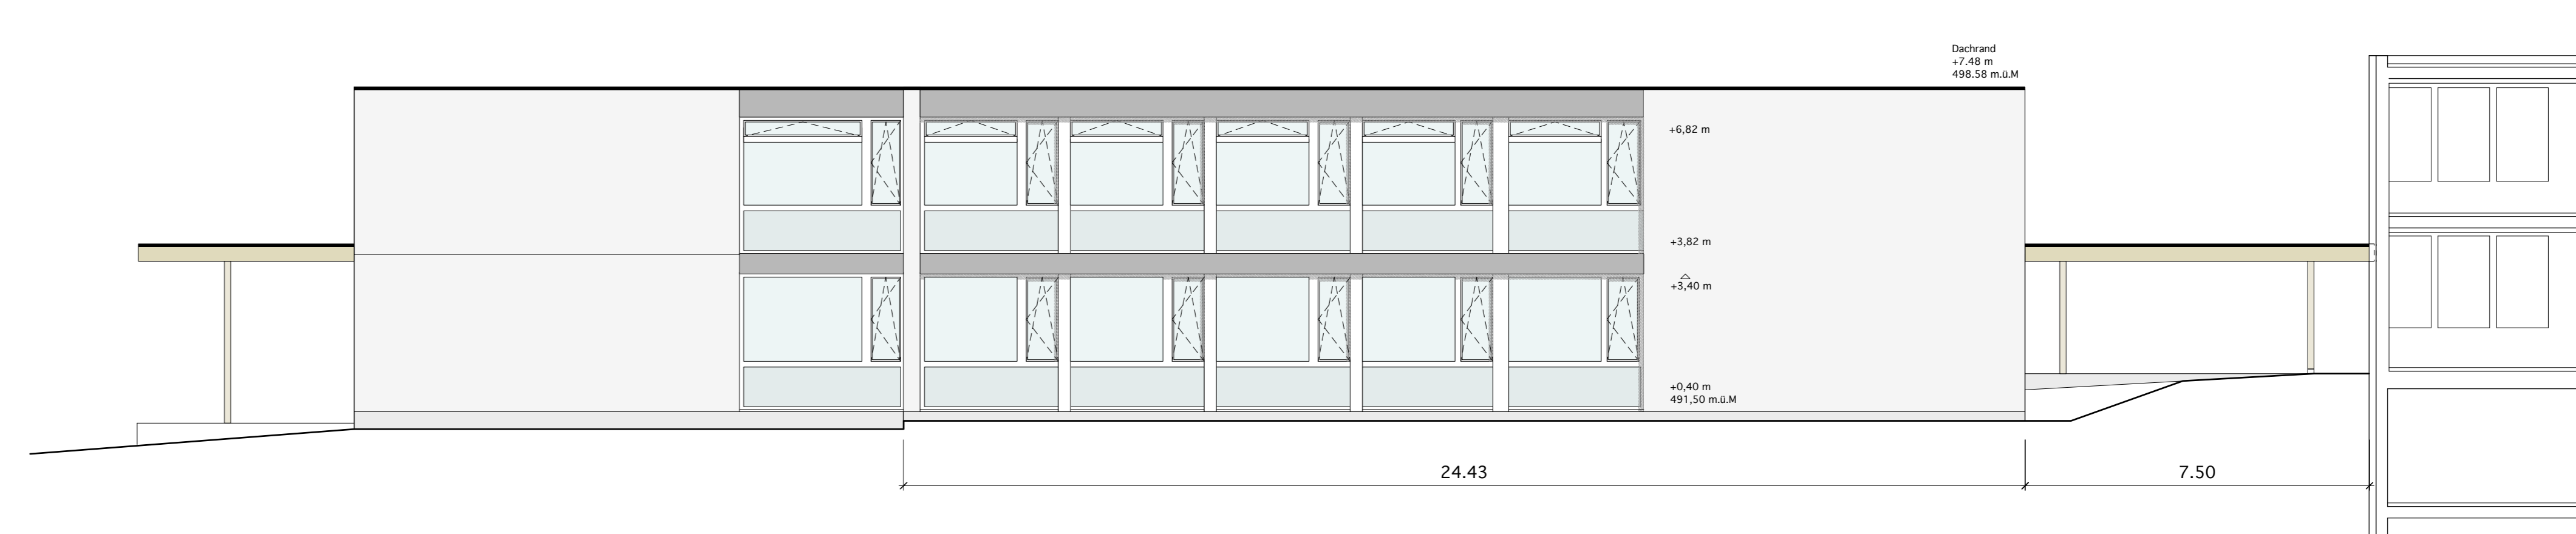


Ansicht Südwesten



Ansicht Nordwesten

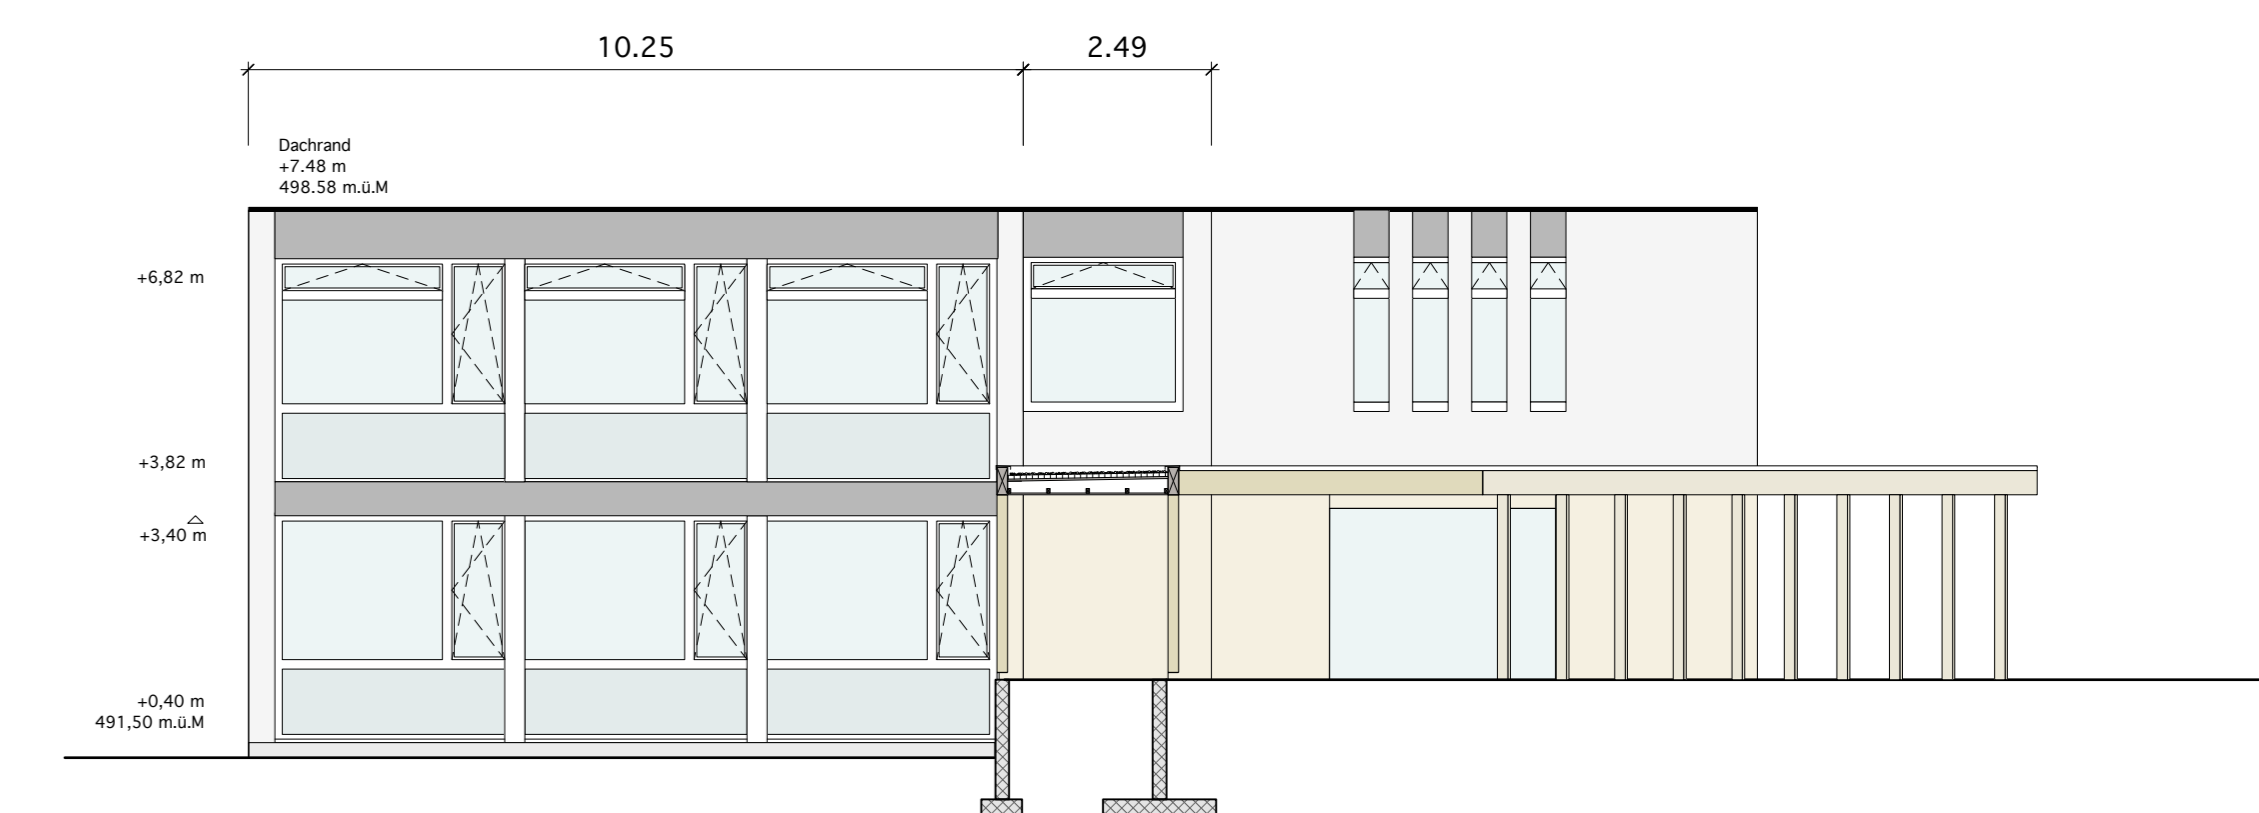

Ansicht Südosten

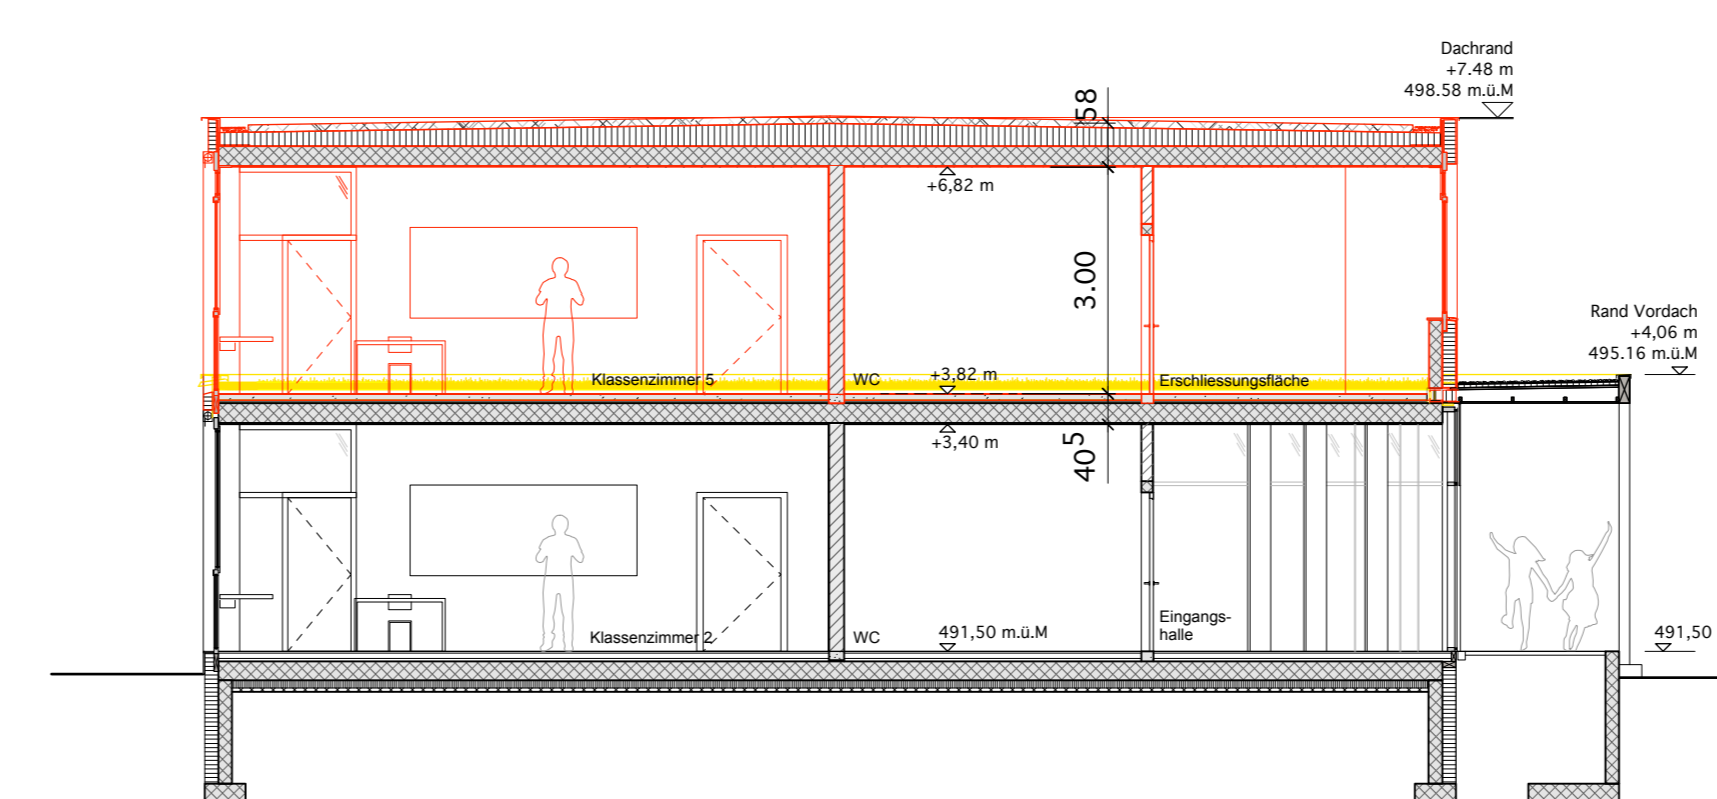

Querschnitt

Legende:

- Beton
- Mauerwerk
- Zementstein
- Holz
- Bestand
- Abbruch
- Neu

+/- 0,00 = 491,10 M.u.M. (entspricht FB EG MZH)

0 0.5 1 1.5 2 2.5m

ORT UND DATUM:
Birkon, 14.01.2019

BAUHERSCHAFT UND GRUNDEIGENTÜMER:
Gemeinde Zell, Spiegelacker 5, 8486 Birkon

PROJEKTVERFASSER:
GXM Architekten GmbH
Dorfstrasse 4, 8486 Birkon

Gemeindepräsidentin Brigitta Dürmann Gemeindevorsteher Erhan Metzsch-Bühl Yves Miani

KOLLBRUNN AUFSTOCKUNG SCHULPAVILLON

Dorfstrasse 4 8486 Kollbrunn

Bauherrschaft **Gemeinde Zell**
Spiegelacker 5
8486 Birkon

Schulpavillon: Grundriss, Schnitt, Ansichten

Phase	Baugesuch	Revision	Datum
Plant Nr.	BG-129-100-03	-	-
Maßstab	1:100	-	-
Format	126 x 74,1 cm	-	-
Gezeichnet	ST	-	-
Datum	01.02.2019	-	-

Klassenzimmer 3	
000	73.60 m ²
f. Boden	+0.40 m
t. Boden	+0.20 m
RH LL	3.00 m
Boden	PU (Trocken)
Wände	Schlämme MW Calmo Beton
Decke	Akustikputz Beton

Eingangshalle	
000	97.00 m ²
f. Boden	+0.40 m
t. Boden	+0.20 m
RH LL	3.00 m
Boden	Gussasphalt
Wände	Schlämme Beton MW Backstein
Decke	Akustikputz Beton

Treppenhaus	
000	17.06 m ²
f. Boden	+0.40 m
t. Boden	+0.20 m
RH LL	3.00 m
Boden	PU (Trocken)
Wände	Schlämme MW Calmo Beton
Decke	Akustikputz Beton


Klassenzimmer 1	
000	75.70 m ²
f. Boden	+0.40 m
t. Boden	+0.20 m
RH LL	3.00 m
Boden	PU (Trocken)
Wände	Schlämme MW Calmo Beton
Decke	Akustikputz Beton


Gruppenraum 2		Gruppenraum 1	
000	18.00 m ²	000	18.00 m ²
f. Boden	+0.40 m	f. Boden	+0.40 m
t. Boden	+0.20 m	t. Boden	+0.20 m
RH LL	3.00 m	RH LL	3.00 m
Boden	PU (Trocken)	Boden	PU (Trocken)
Wände	Schlämme MW Calmo Beton	Wände	Schlämme MW Calmo Beton
Decke	Akustikputz Beton	Decke	Akustikputz Beton

Gruppenraum 3	
000	19.00 m ²
f. Boden	+0.40 m
t. Boden	+0.20 m
RH LL	3.00 m
Boden	PU (Trocken)
Wände	Schlämme MW Calmo Beton
Decke	Akustikputz Beton

Klassenzimmer 2	
000	75.50 m ²
f. Boden	+0.40 m
t. Boden	+0.20 m
RH LL	3.00 m
Boden	PU (Trocken)
Wände	Schlämme MW Calmo Beton
Decke	Akustikputz Beton

Elektro		PU Sanitär		WC Buben		WC Mädchen		WC Lehrer	
000	8.90 m ²	000	7.50 m ²	000	6.70 m ²	000	6.70 m ²	000	6.70 m ²
f. Boden	+0.40 m	f. Boden	+0.40 m	f. Boden	+0.40 m	f. Boden	+0.40 m	f. Boden	+0.40 m
t. Boden	+0.20 m	t. Boden	+0.20 m	t. Boden	+0.20 m	t. Boden	+0.20 m	t. Boden	+0.20 m
RH LL	3.02 m	RH LL	3.02 m	RH LL	3.02 m	RH LL	3.02 m	RH LL	3.02 m
Boden	Zementsturz	Boden	PU (Nassraum)	Boden	PU (Nassraum)	Boden	PU (Nassraum)	Boden	PU (Nassraum)
Wände	MW Calmo MW Backstein	Wände	MW Calmo MW Backstein	Wände	Schlämme MW Calmo MW Backstein	Wände	Schlämme MW Calmo MW Backstein	Wände	Schlämme MW Calmo MW Backstein
Decke	Beton	Decke	Beton	Decke	Beton	Decke	Beton	Decke	Beton

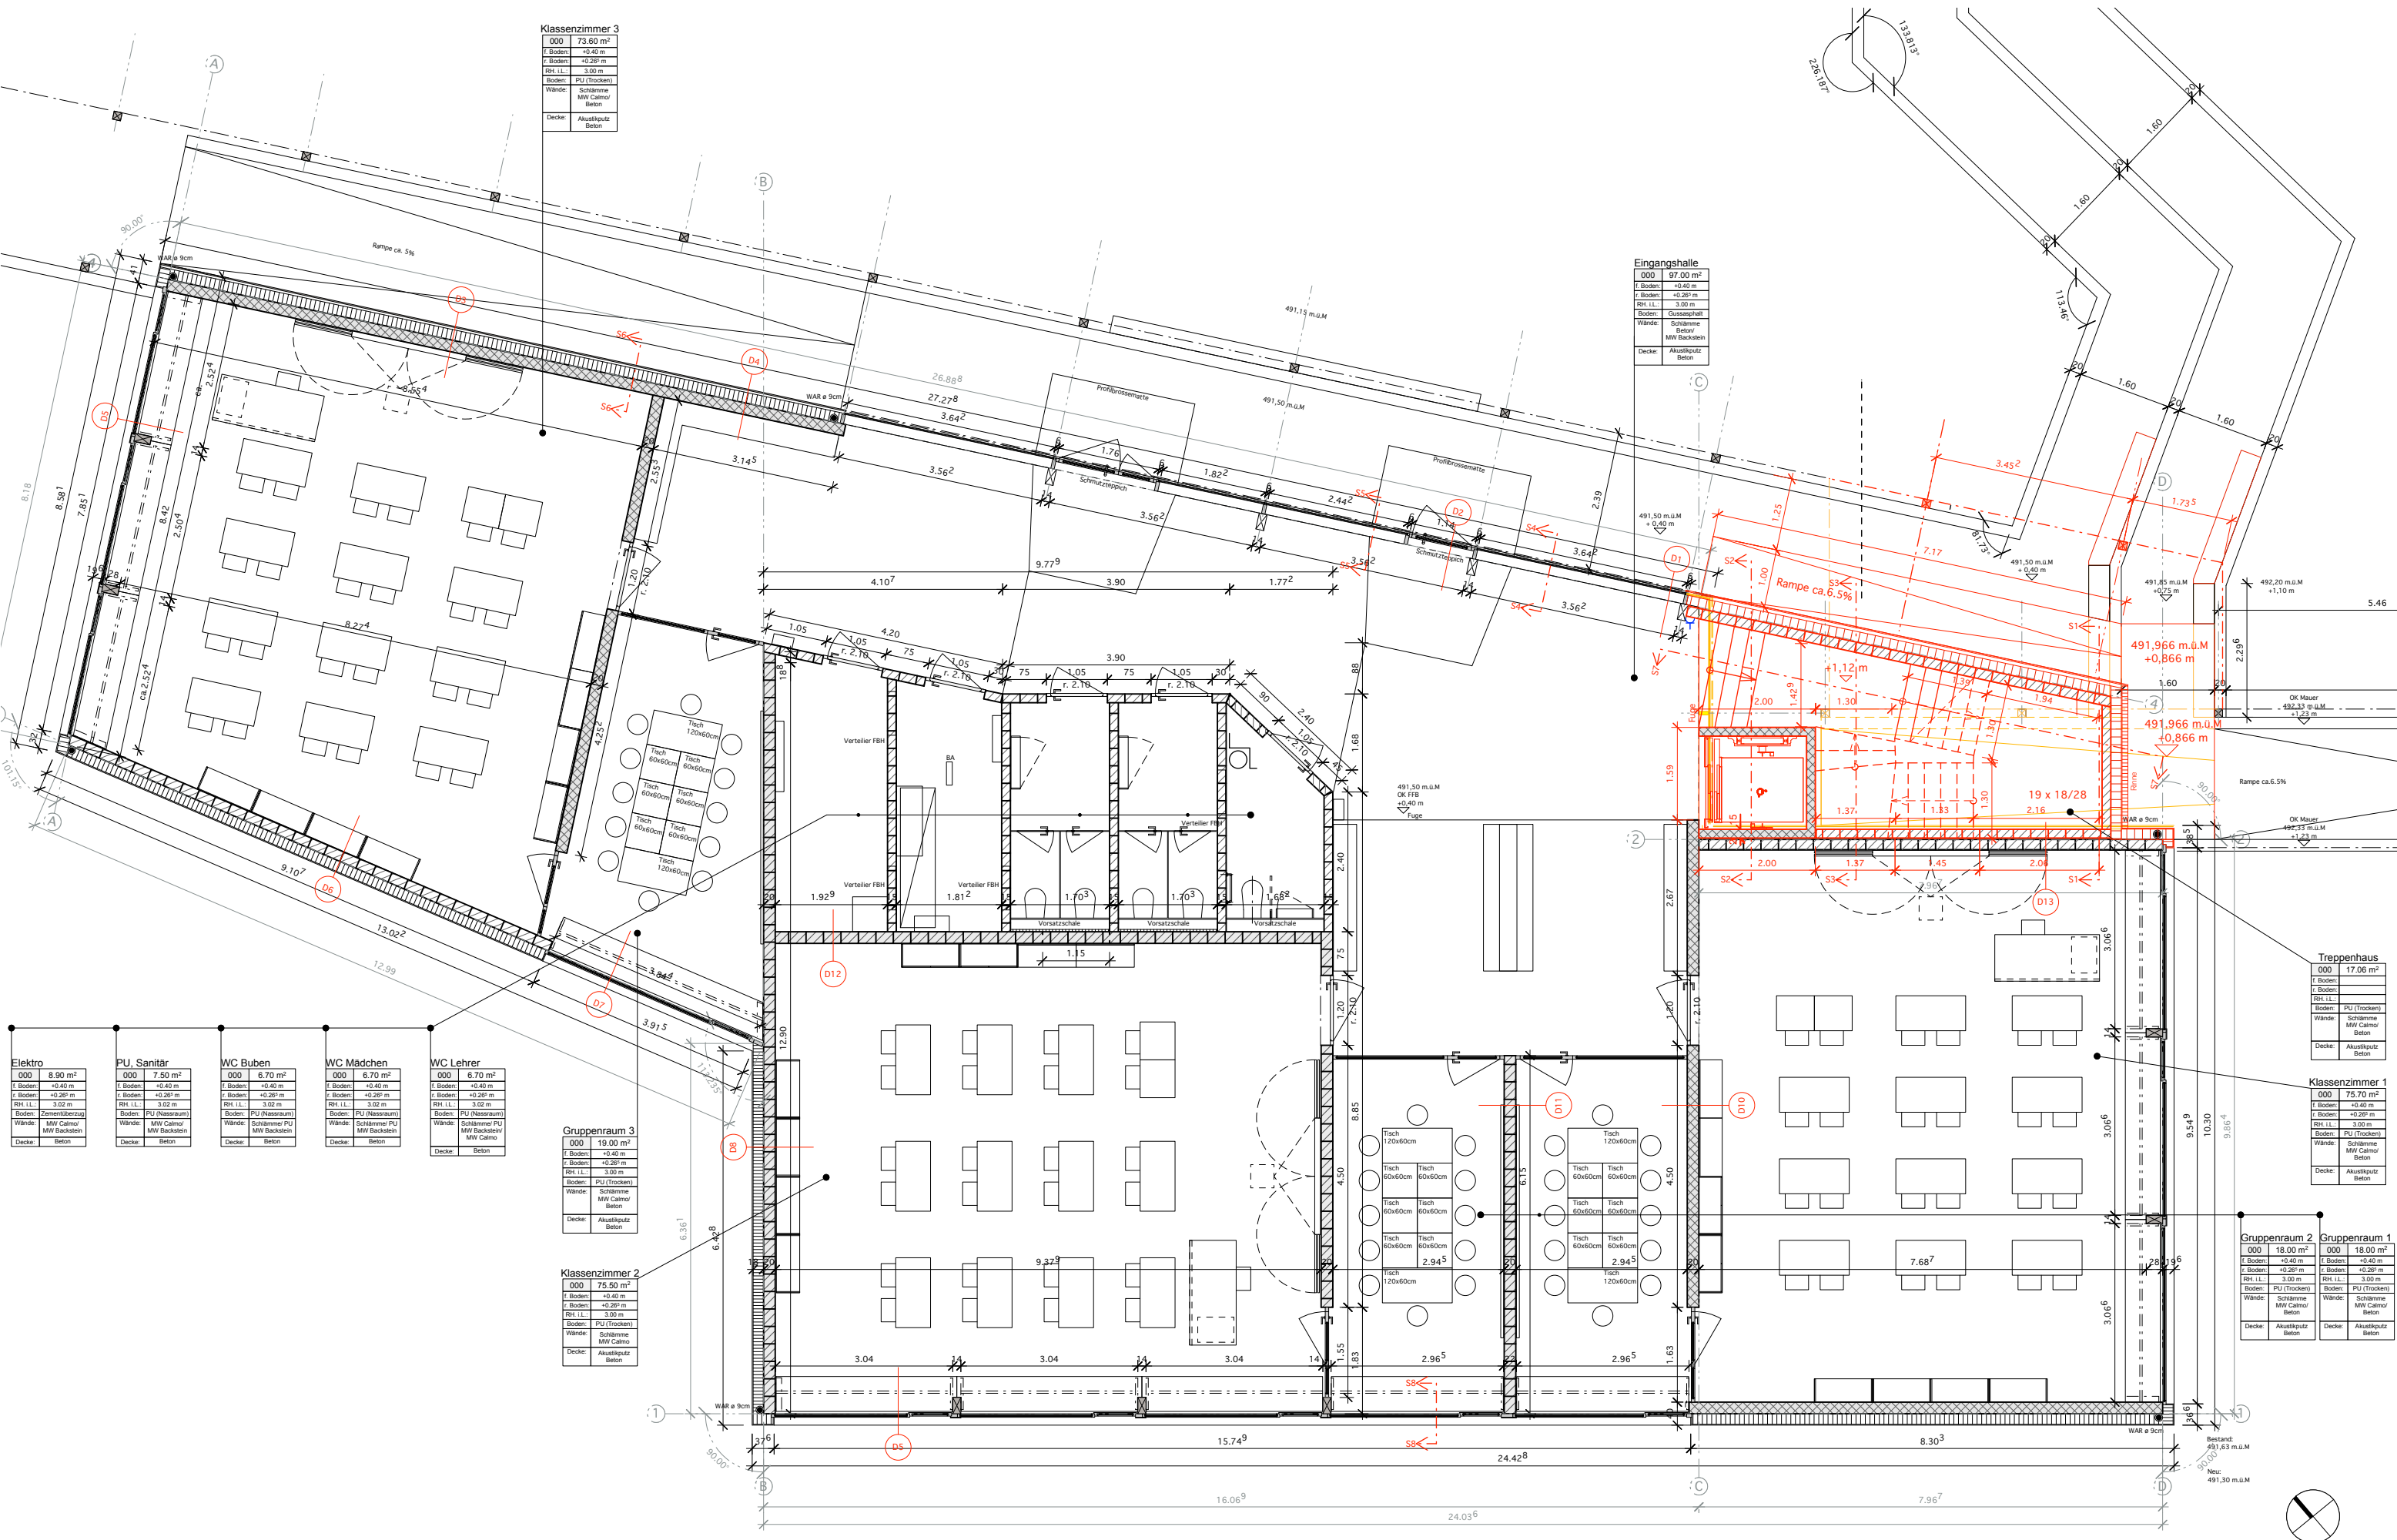

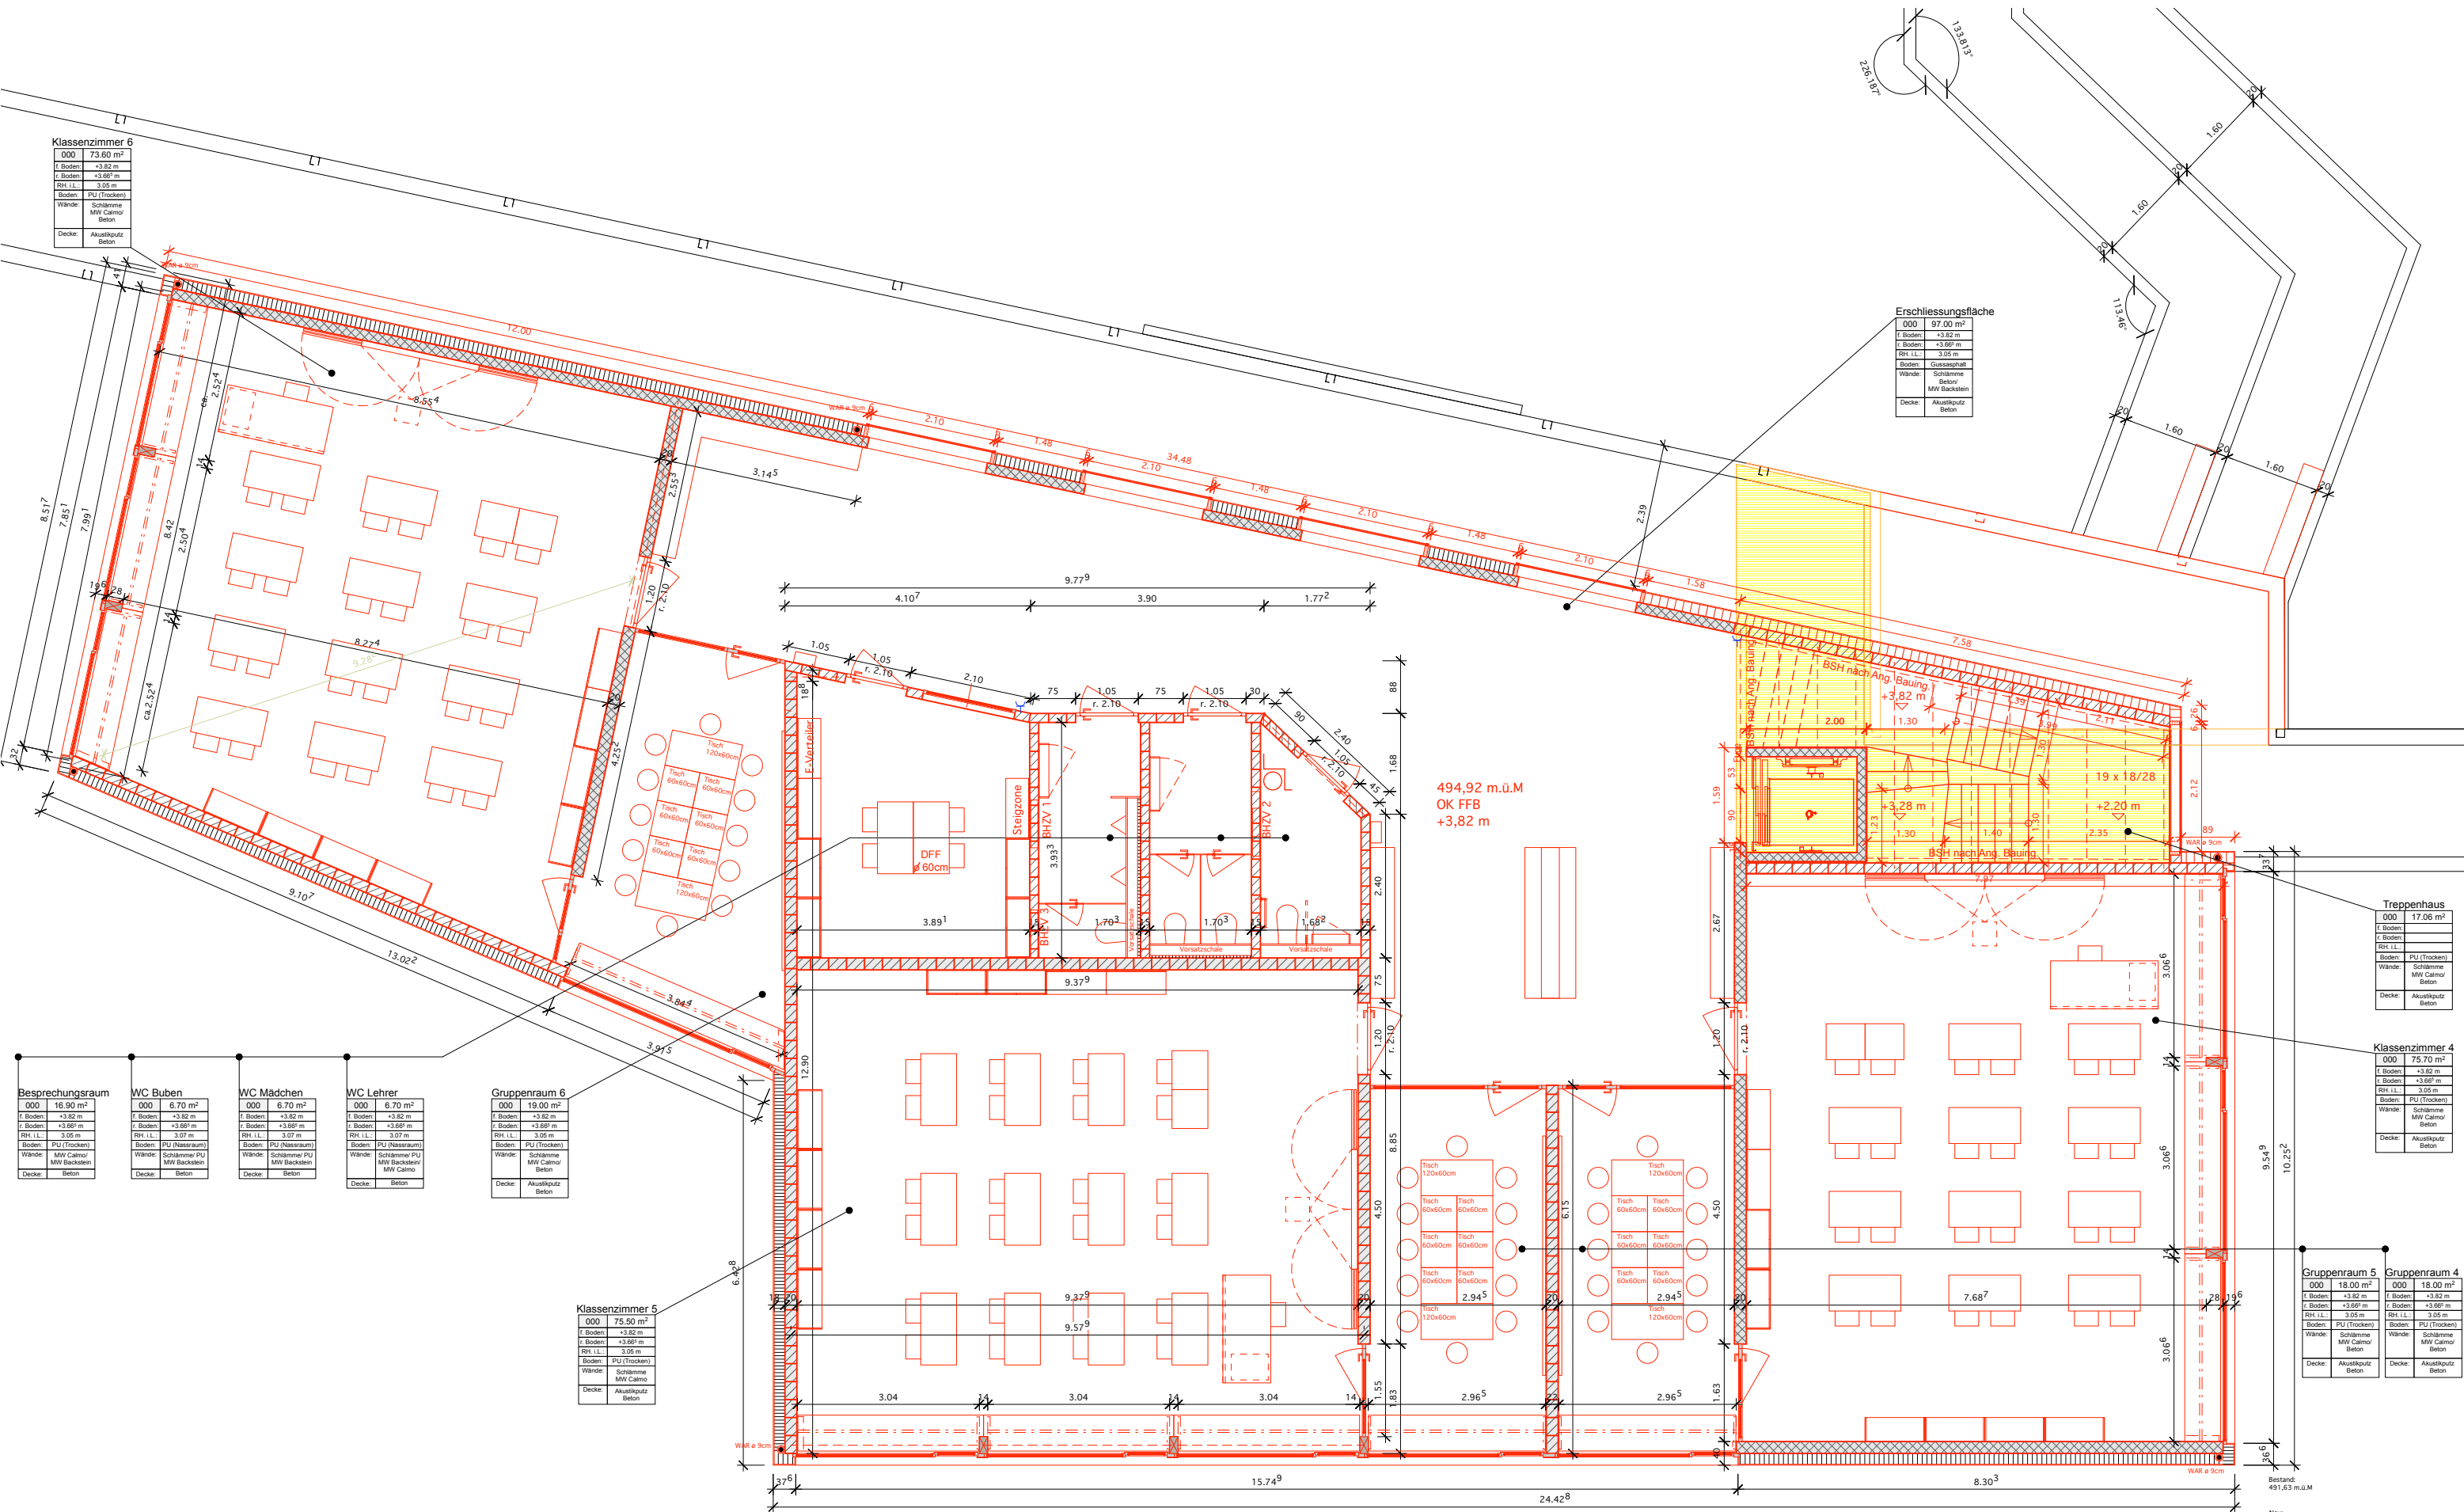

Klassenzimmer 6

000	73.60 m ²
f. Boden	+3.82 m
r. Boden	+3.66 ¹ m
RH LL	3.05 m
Boden	PU (Trocken)
Wände	Schlämme MW Calmo ¹ Beton
Decke	Akustikputz Beton

Erschliessungsfläche

000	97.00 m ²
f. Boden	+3.82 m
r. Boden	+3.66 ¹ m
RH LL	3.05 m
Boden	Gussasphalt
Wände	Schlämme Beton/ MW Backstein
Decke	Akustikputz Beton

Besprechungsraum

000	16.90 m ²
f. Boden	+3.82 m
r. Boden	+3.66 ¹ m
RH LL	3.05 m
Boden	PU (Trocken)
Wände	MW Calmo ¹ MW Backstein
Decke	Beton

WC Buben

000	6.70 m ²
f. Boden	+3.82 m
r. Boden	+3.66 ¹ m
RH LL	3.07 m
Boden	PU (Nassraum)
Wände	Schlämme PU MW Backstein
Decke	Beton

WC Mädchen

000	6.70 m ²
f. Boden	+3.82 m
r. Boden	+3.66 ¹ m
RH LL	3.07 m
Boden	PU (Nassraum)
Wände	Schlämme PU MW Backstein
Decke	Beton

WC Lehrer

000	6.70 m ²
f. Boden	+3.82 m
r. Boden	+3.66 ¹ m
RH LL	3.07 m
Boden	PU (Nassraum)
Wände	Schlämme PU MW Backstein/ MW Calmo
Decke	Beton

Gruppenraum 6

000	19.00 m ²
f. Boden	+3.82 m
r. Boden	+3.66 ¹ m
RH LL	3.05 m
Boden	PU (Trocken)
Wände	Schlämme MW Calmo ¹ Beton
Decke	Akustikputz Beton

Klassenzimmer 5

000	75.50 m ²
f. Boden	+3.82 m
r. Boden	+3.66 ¹ m
RH LL	3.05 m
Boden	PU (Trocken)
Wände	Schlämme MW Calmo
Decke	Akustikputz Beton

Treppenhaus

000	17.06 m ²
f. Boden	+3.82 m
r. Boden	+3.66 ¹ m
RH LL	3.05 m
Boden	PU (Trocken)
Wände	Schlämme MW Calmo ¹ Beton
Decke	Akustikputz Beton

Klassenzimmer 4


000	75.70 m ²
f. Boden	+3.82 m
r. Boden	+3.66 ¹ m
RH LL	3.05 m
Boden	PU (Trocken)
Wände	Schlämme MW Calmo ¹ Beton
Decke	Akustikputz Beton


Gruppenraum 5

000	18.00 m ²
f. Boden	+3.82 m
r. Boden	+3.66 ¹ m
RH LL	3.05 m
Boden	PU (Trocken)
Wände	Schlämme MW Calmo ¹ Beton
Decke	Akustikputz Beton

Gruppenraum 4

000	18.00 m ²
f. Boden	+3.82 m
r. Boden	+3.66 ¹ m
RH LL	3.05 m
Boden	PU (Trocken)
Wände	Schlämme MW Calmo ¹ Beton
Decke	Akustikputz Beton

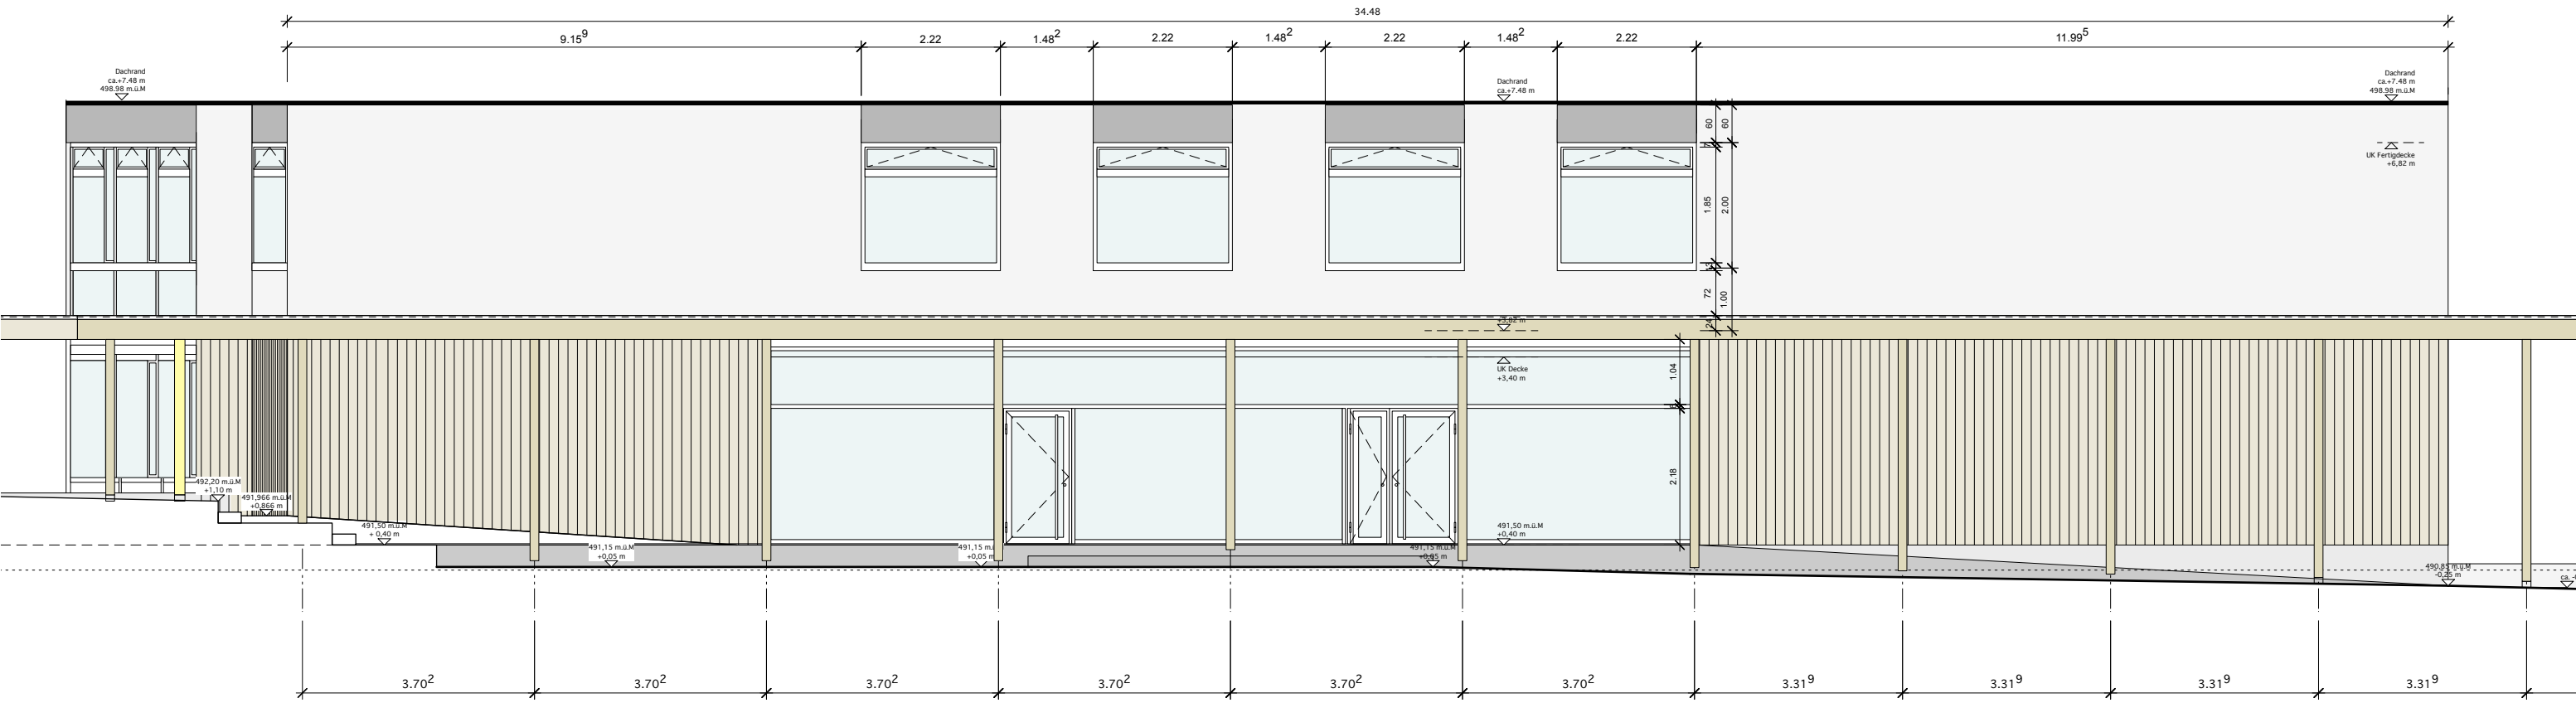

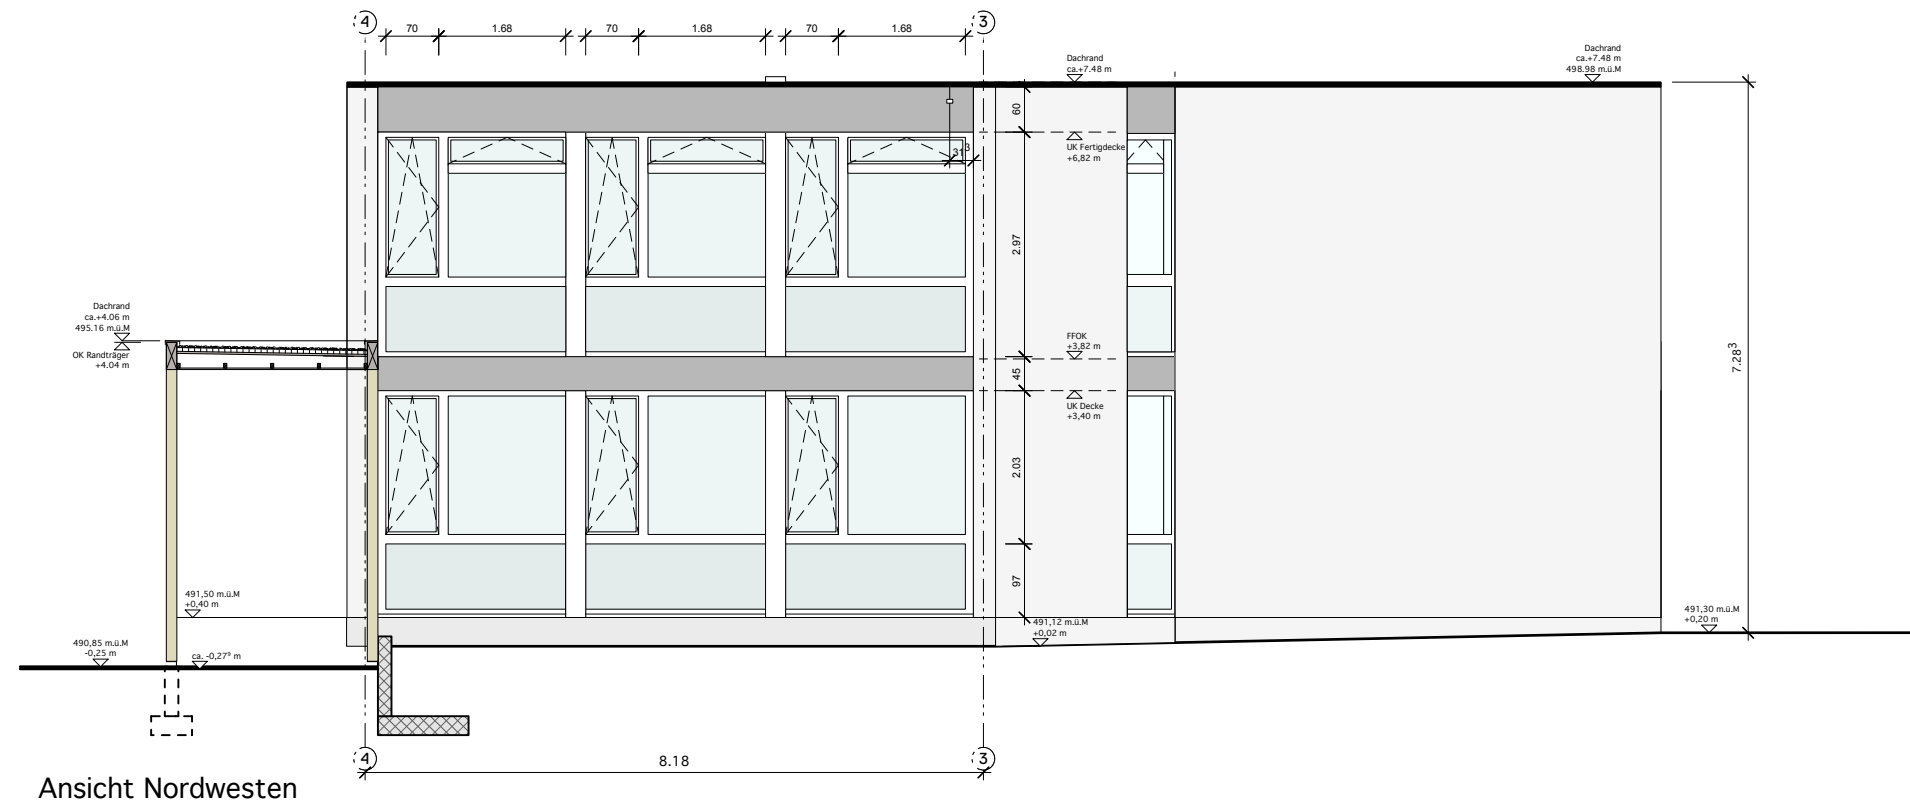

Ansicht Nordwesten

