


Legende

- | | | | | | | | |
|--|--|--|----------------------|--|-------|--|-------------|
| | Totalersatz Belag | | Wasser | | best. | | neu |
| | Teilersatz Belag | | Schmutz-/Mischwasser | | neu | | Kabeleinzug |
| | Gehweg | | Regenwasser | | neu | | |
| | Betonplatte | | EKZ | | neu | | |
| | Kreiselsel überfahrbahr | | Telekommunikation | | neu | | |
| | Pflasterung | | Schlammfänger | | neu | | |
| | Grünfläche | | Kandelaber | | neu | | |
| | Abbruch Gebäude | | Oberflurhydrant | | neu | | |
| | IP | | Rampe | | neu | | |
| | Inselschutzpfosten | | Fixpunkte | | neu | | |
| | Signal 30er-Zone inkl. Betonfundament (nicht im Boden verankert) | | Baum | | neu | | |
| | Neuer Randabschluss | | | | neu | | |
| | Belagsgrenze | | | | neu | | |
| | zukünftige Parzellengrenze | | | | neu | | |
| | Drittprojekte | | | | neu | | |
| | Verkehrsbaulinie (noch nicht rechtskräftig) | | | | neu | | |

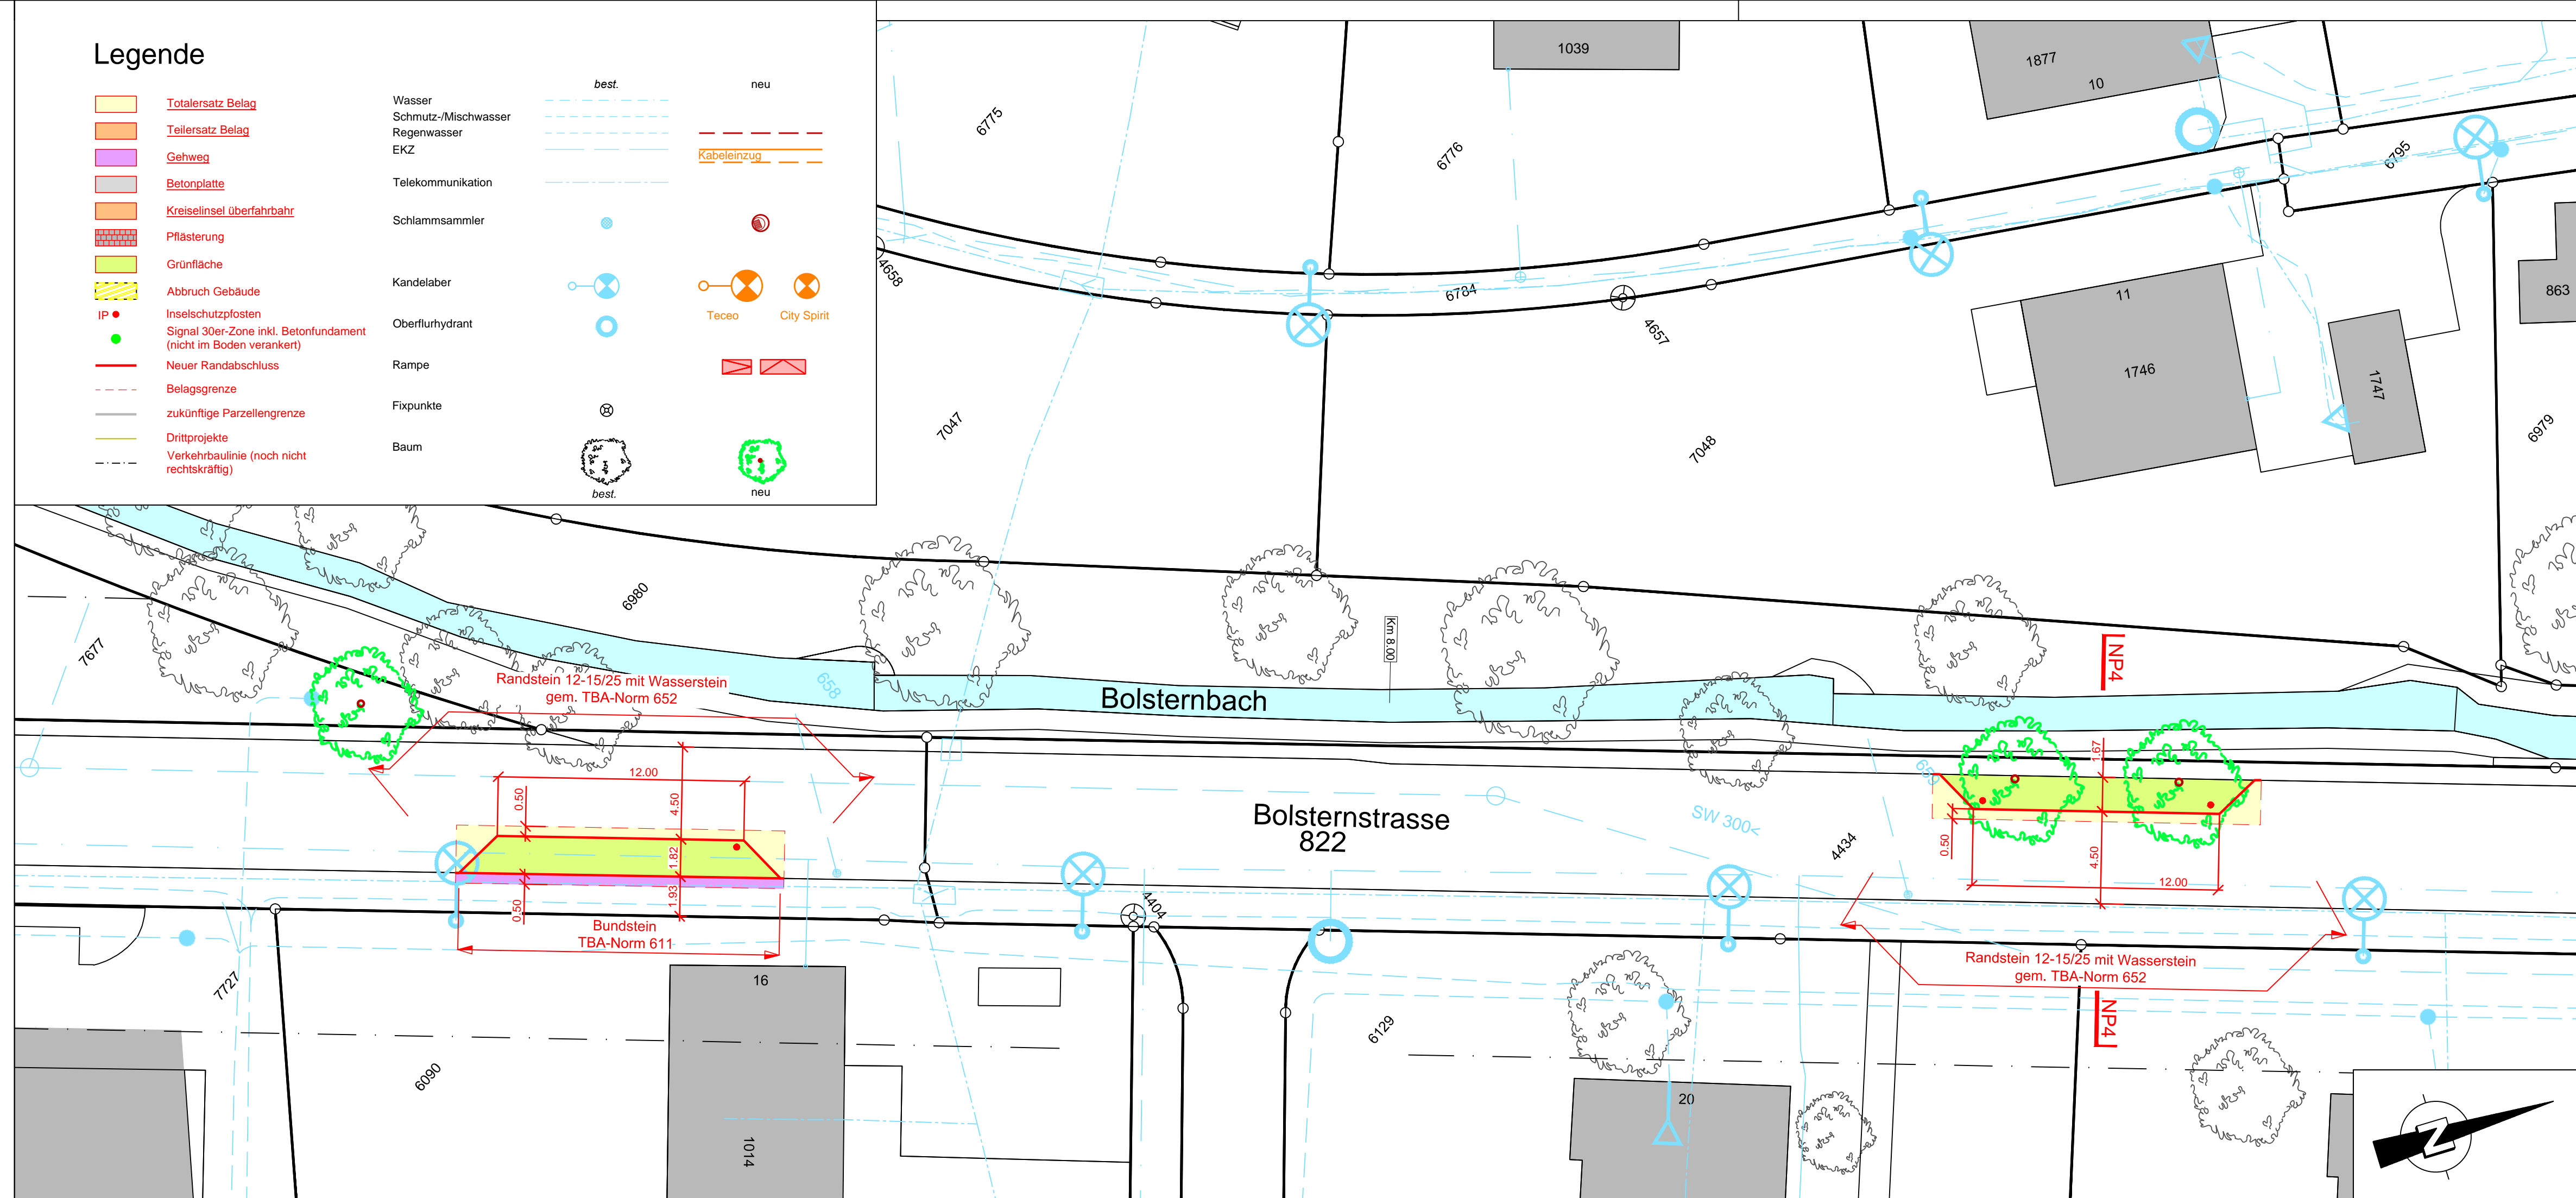

Bearbeitungsstufe: Bauprojekt

Gemeinde: 231 Zell, Ortsteil Kollbrunn
Strasse: 822 Dorfstrasse / 822 Bolsterstrasse
Strecke: Knoten Tösstalstrasse bis Knoten Hinterdorfstrasse
km / Bauwerk: 7.550 - 8.145
Vorhaben: Gestaltung und Instandsetzung Dorfstrasse und Bolsterstrasse und Neubau Kreisel

Abschnitt 3

ENTWURF

Situation 1:200

Gez.: SIR Gepr.: LKT Proj.-Nr.: 84S-81041 Format: 59x105

Dat.: 14.07.16 Pfad: W:\01 PROJEKTA\ZH06838\10032_Bauprojekt\01_Plaene\ZH06838_32_101-103_Sit.dwg

Datum	Gez.	Bemerkung	Änderungen

Proj.-Nr. CSD: Plan Nr. CSD:
 ZH06838 32-102

CSDINGENIEURE+
 Hardturmstrasse 135
 CH 8005 Zürich
 Tel: 044 296 70 00
 Fax: 044 296 70 01
 E-mail: zuerich@csd.ch